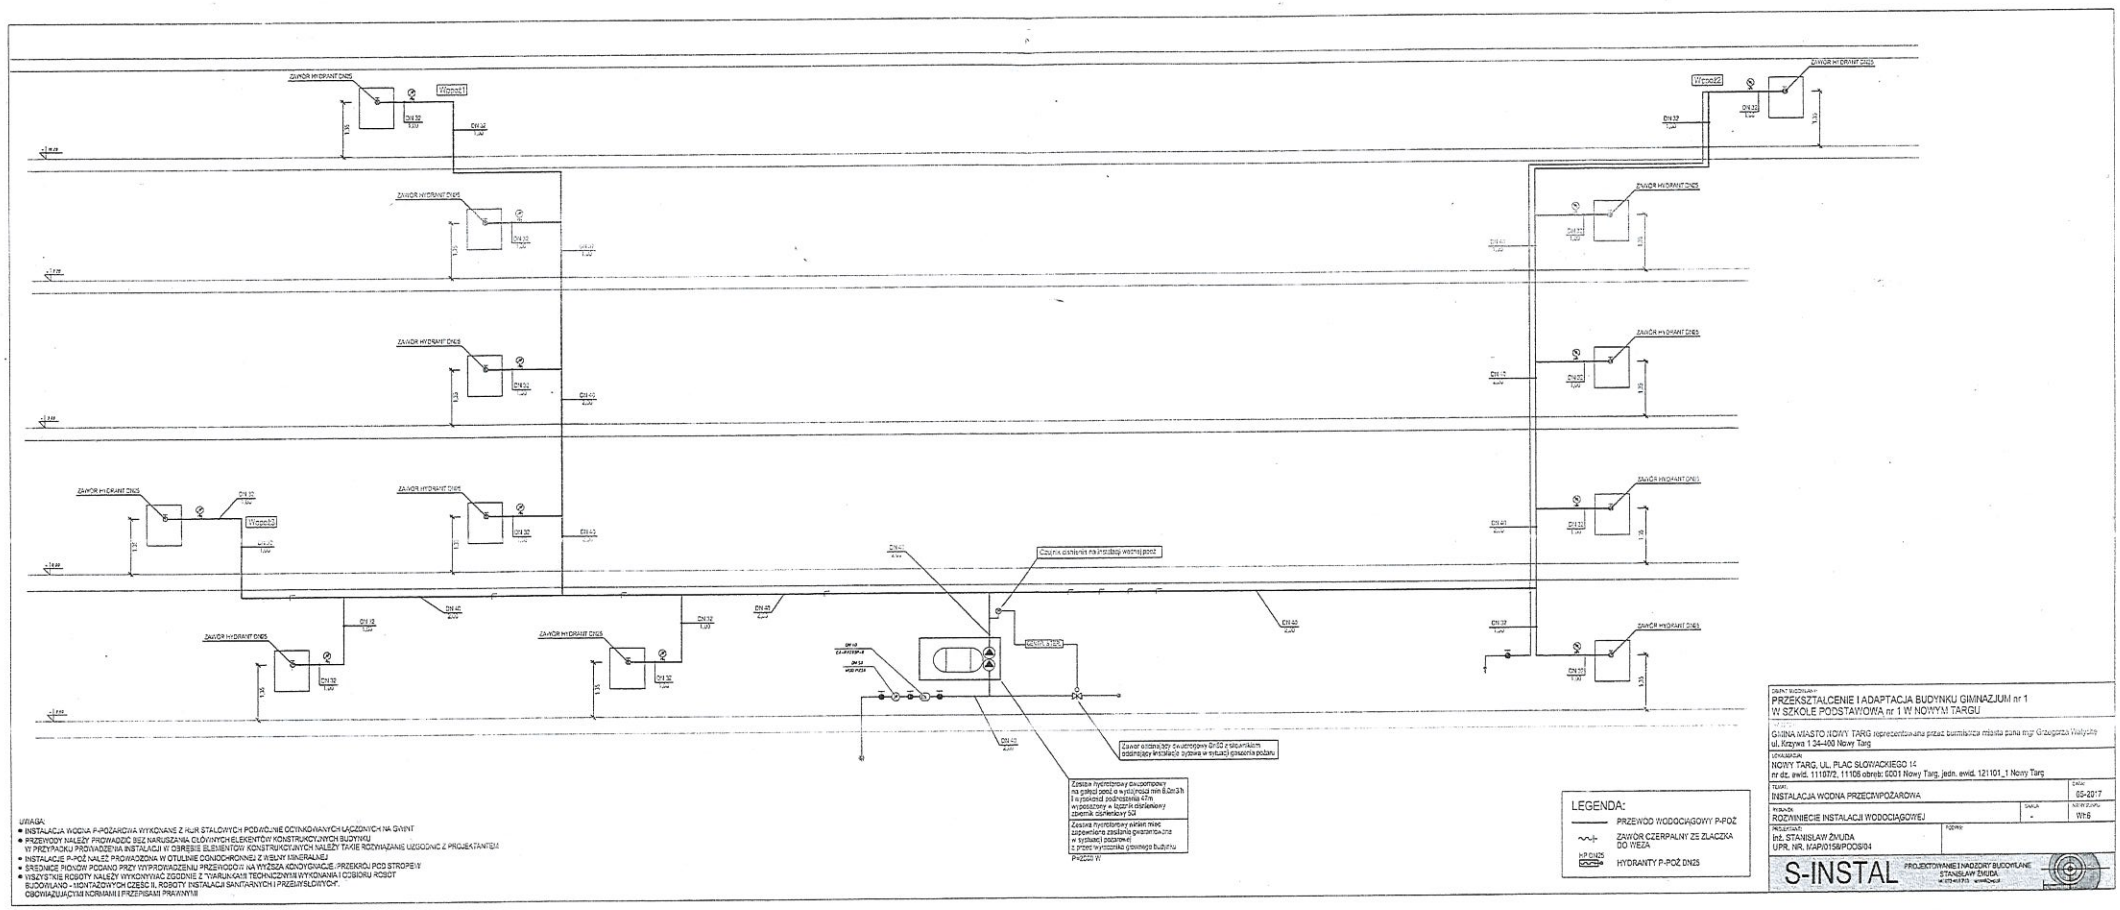

LEGENDA:

- PRZEWÓD WODOCIĄGOWY P-POŻ
- ZAWÓR CZERPALNY ZE ZŁĄCZKĄ DO WĘŻA
- HYDRANTY P-POŻ DN25

UWAGA:

- INSTALACJA WODNA P-POŻAROWA WYKONANE Z RUR STALOWYCH POCYNKOWANYCH ŁĄCZONYCH NA GWINT
- PRZEWODY NALEŻY PROWADZIĆ BEZ NARUSZANIA CŁOWYCH ELEKENTÓW KONSTRUKCYJNYCH BUDYNKU W PRZYPADKU PROWADZENIA INSTALACJI W OBRĘBIE ELEMENTÓW KONSTRUKCYJNYCH NALEŻY TAKIE ROZWIĄZANIE UZGODNIĆ Z PROJEKTANTEM
- INSTALACJE P-POŻ NALEŻ PROWADZIĆ W OTULINIE IZOLACYJNEJ Z WEŁNY MINERALNEJ
- ŚREDNICE RUROW PODANO PRZY WYPROWADZENIU PRZEWODÓW NA WYŻSZĄ KONDYGNACJĘ ,PRZEKROJU POD STROPEM
- WSZYSTKIE ROBOTY NALEŻY WYKONYWAĆ ZGODNIE Z "WARUNKAMI TECHNICZNYMI WYKONANIA I ODBIORU ROBÓT BUDOWLANO - MONTAŻOWYCH CZĘŚĆ III. ROBOTY INSTALACJI SANITARNYCH I PRZEMYSŁOWYCH". OBOWIĄZUJĄCYMI NORMAMI I PRZEPISAMI PRAWNYMI

OBIEKT BUDOWLANY:
PRZEKSZTAŁCENIE I ADAPTACJA BUDYNKU GIMNAZJUM nr 1 W SZKOŁĘ PODSTAWOWĄ nr 1 W NOWYM TARGU

INWESTOR:
GMINA MIASTO NOWY TARG reprezentowana przez burmistrza miasta pana mgr Grzegorza Watycha
ul. Krzywa 1 34-400 Nowy Targ

LOKALIZACJA:
NOWY TARG, UL. PLAC SŁOWACKIEGO 14
nr dz. ewid. 1110/72, 1110/6 obręb: 0001 Nowy Targ, jedn. ewid. 121101_1 Nowy Targ

TEMAT: INSTALACJA WODNA PRZECIWPOŻAROWA — DATA: 05-2017

WYKAZ: ROZWINIĘCIE INSTALACJI WODOCIĄGOWEJ — SKALA: - — NR RYSUNKU: WP8

PROJEKTANT: Inż. STANISŁAW ŻMUDA
UPR. NR. MAP/0158/POOS/04 — PODPIS:

S-INSTAL PROJEKTOWANIE I NADZORY BUDOWLANE
STANISŁAW ŻMUDA